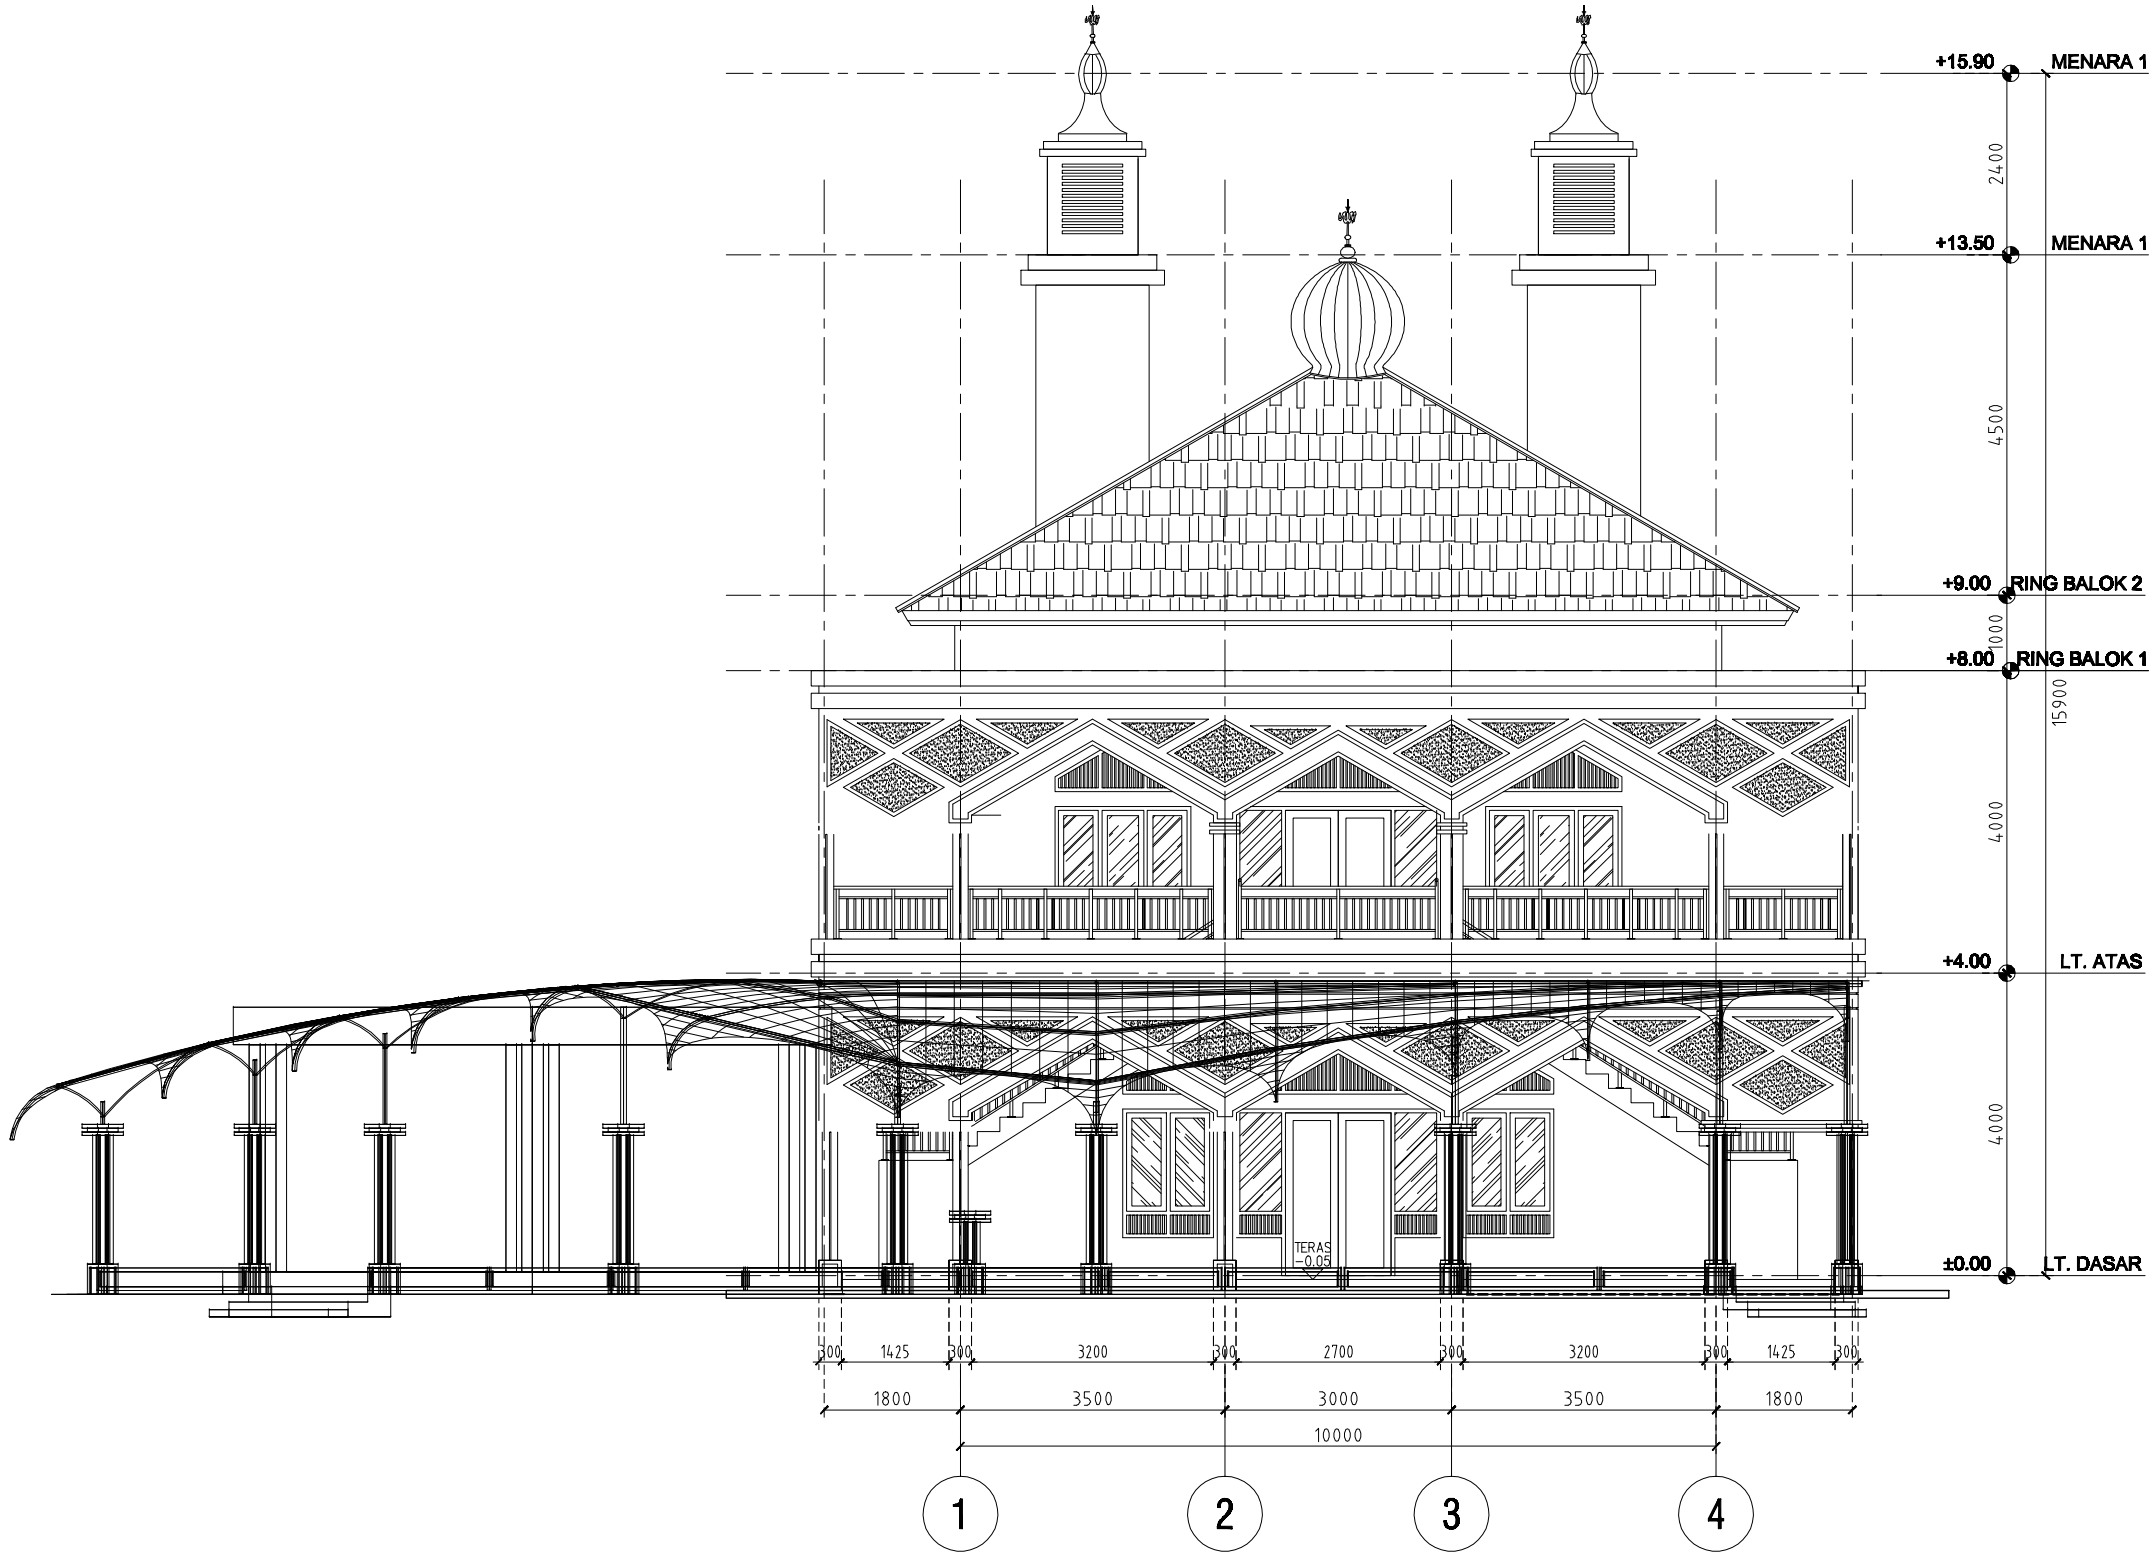


TAMPAK DEPAN

SKALA 1 : 100

Notes :

Architecture & Interior
www.arfarsitek99.com

| | |
|---|---|
| PROYEK / PROJECT | Masjid Assalam<br>Cluster Kintamani<br>Perumahan Duta Bintaro |
| NAMA GAMBAR / DRAWING TITLE | Canopy Teras<br>Tampak Depan |

| NO | REVISI | TANGGAL |
|---|---|---|
| | | |

| | |
|---|---|
| SKALA / SCALE | 1 : 100 |
| No.Proyek / No.Project : | XXXXXXXX |
| DIGAMBAR / DRAWN BY | gunawan |
| DIPERIKSA / CHECKED BY | |
| DISETUJUI / APPROVED BY | |
| TANGGAL / DATE | 25-05-2019 |
| DIKELUARKAN UNTUK / ISSUED FOR | |
| NO. GAMBAR / DRAWING NO. | 3 |