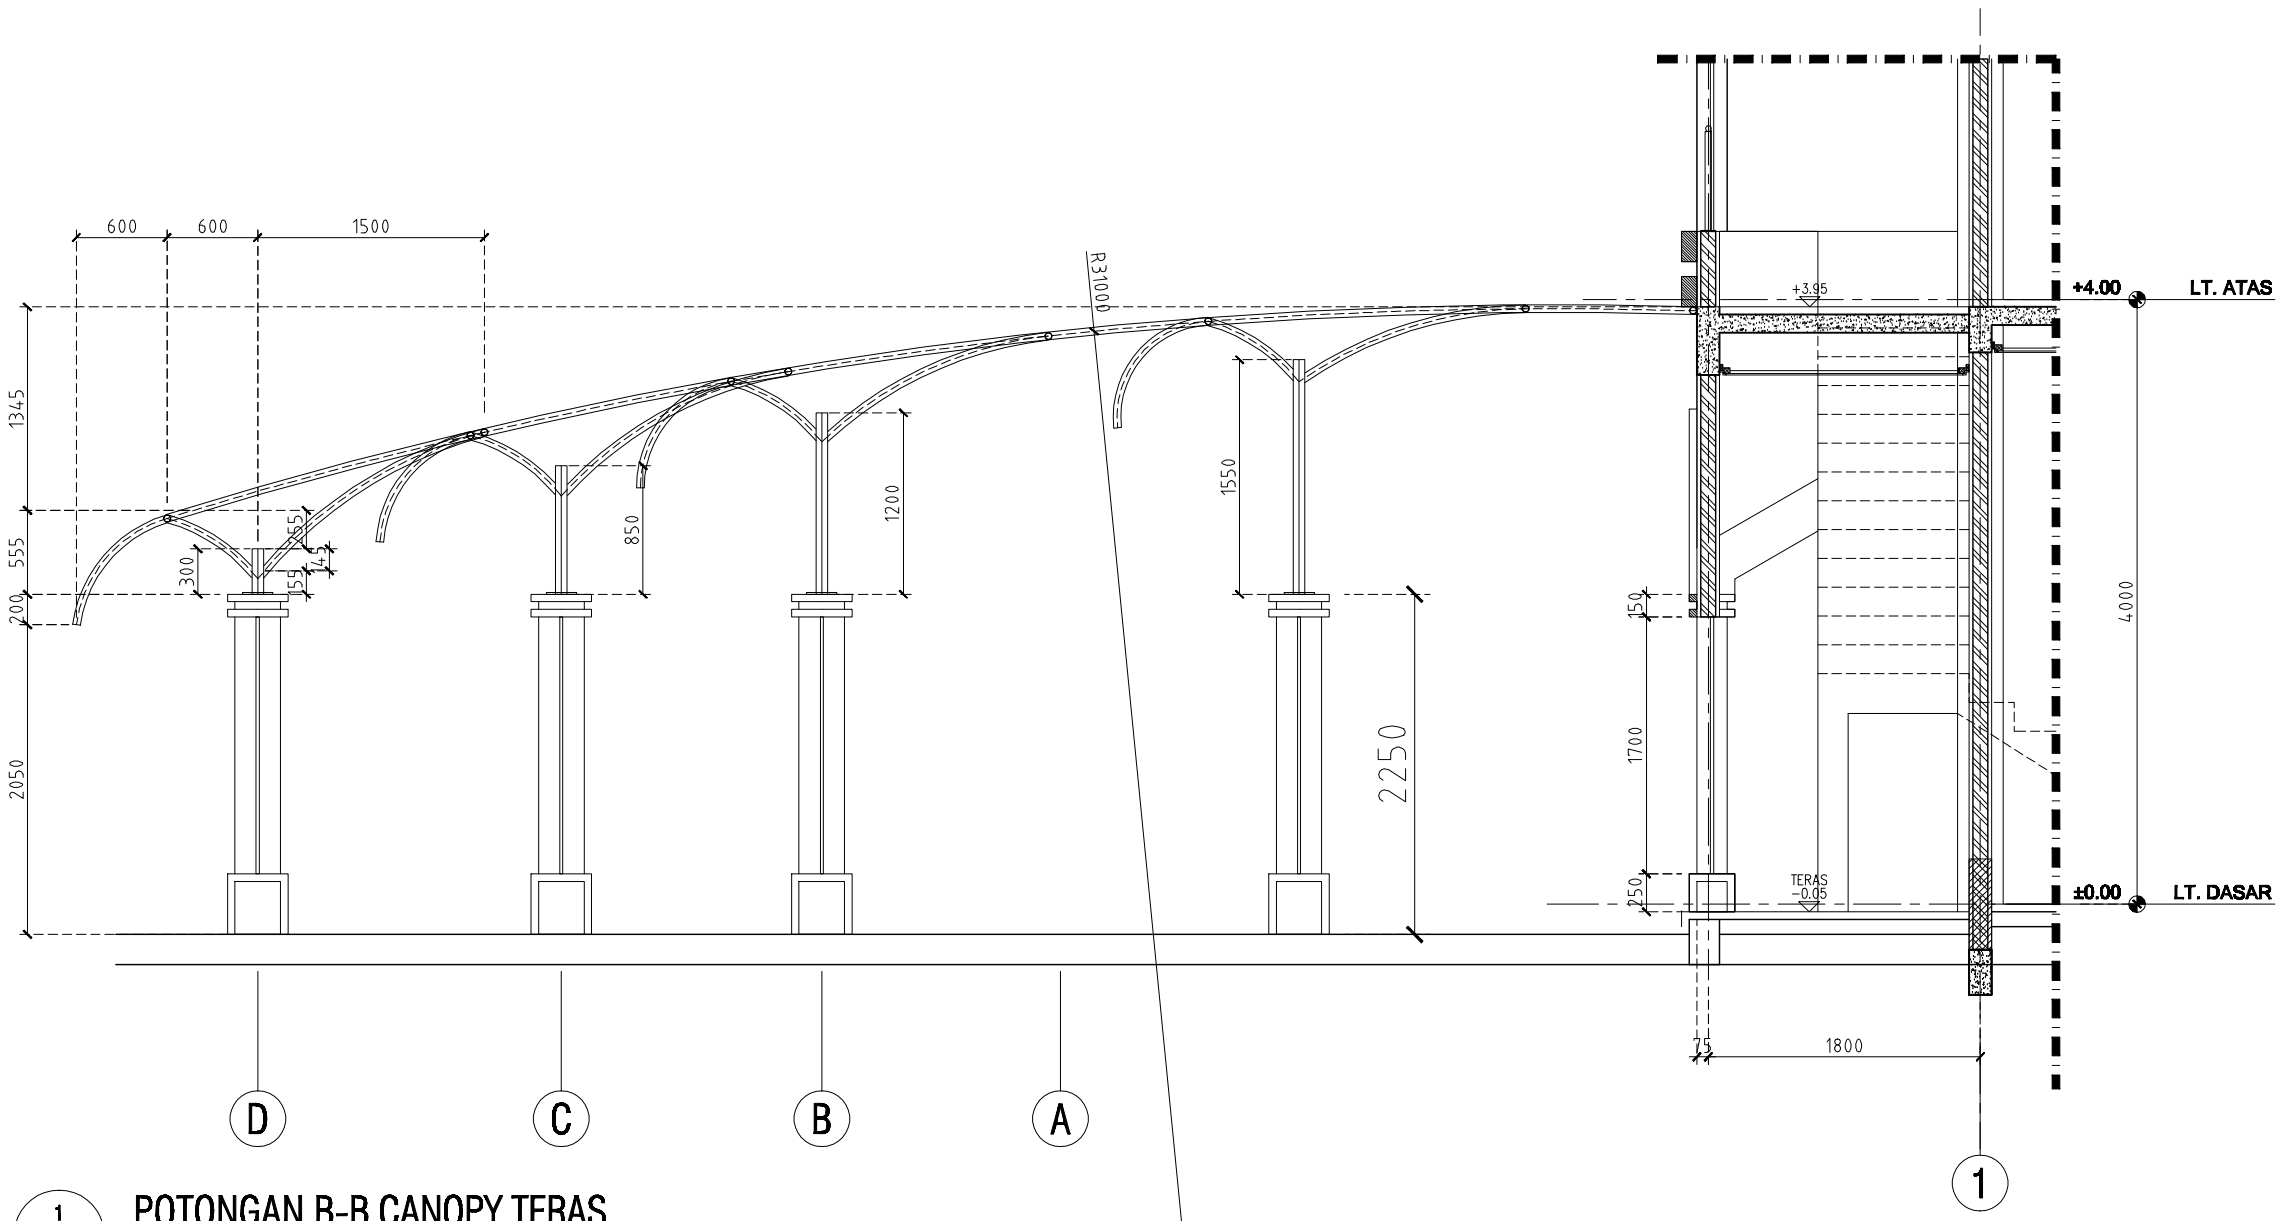

1 / - POTONGAN B-B CANOPY TERAS

SKALA 1 : 50

Notes :

Architecture & Interior
www.arfarsitek99.com

PROYEK / PROJECT	Masjid Assalam Cluster Kintamani Perumahan Duta Bintaro
NAMA GAMBAR / DRAWING TITLE	Canopy Teras Potongan B-B
NO / REVISI / TANGGAL	
SKALA / SCALE	1 : 50
DIGAMBAR / DRAWN BY	gunawan
DIPERIKSA / CHECKED BY	
DISETUJUI / APPROVED BY	
No.Proyek / No.Project :	XXXXXXXX
DIKELUARKAN UNTUK / ISSUED FOR	
NO. GAMBAR / DRAWING NO.	6
TANGGAL / DATE	25-05-2019