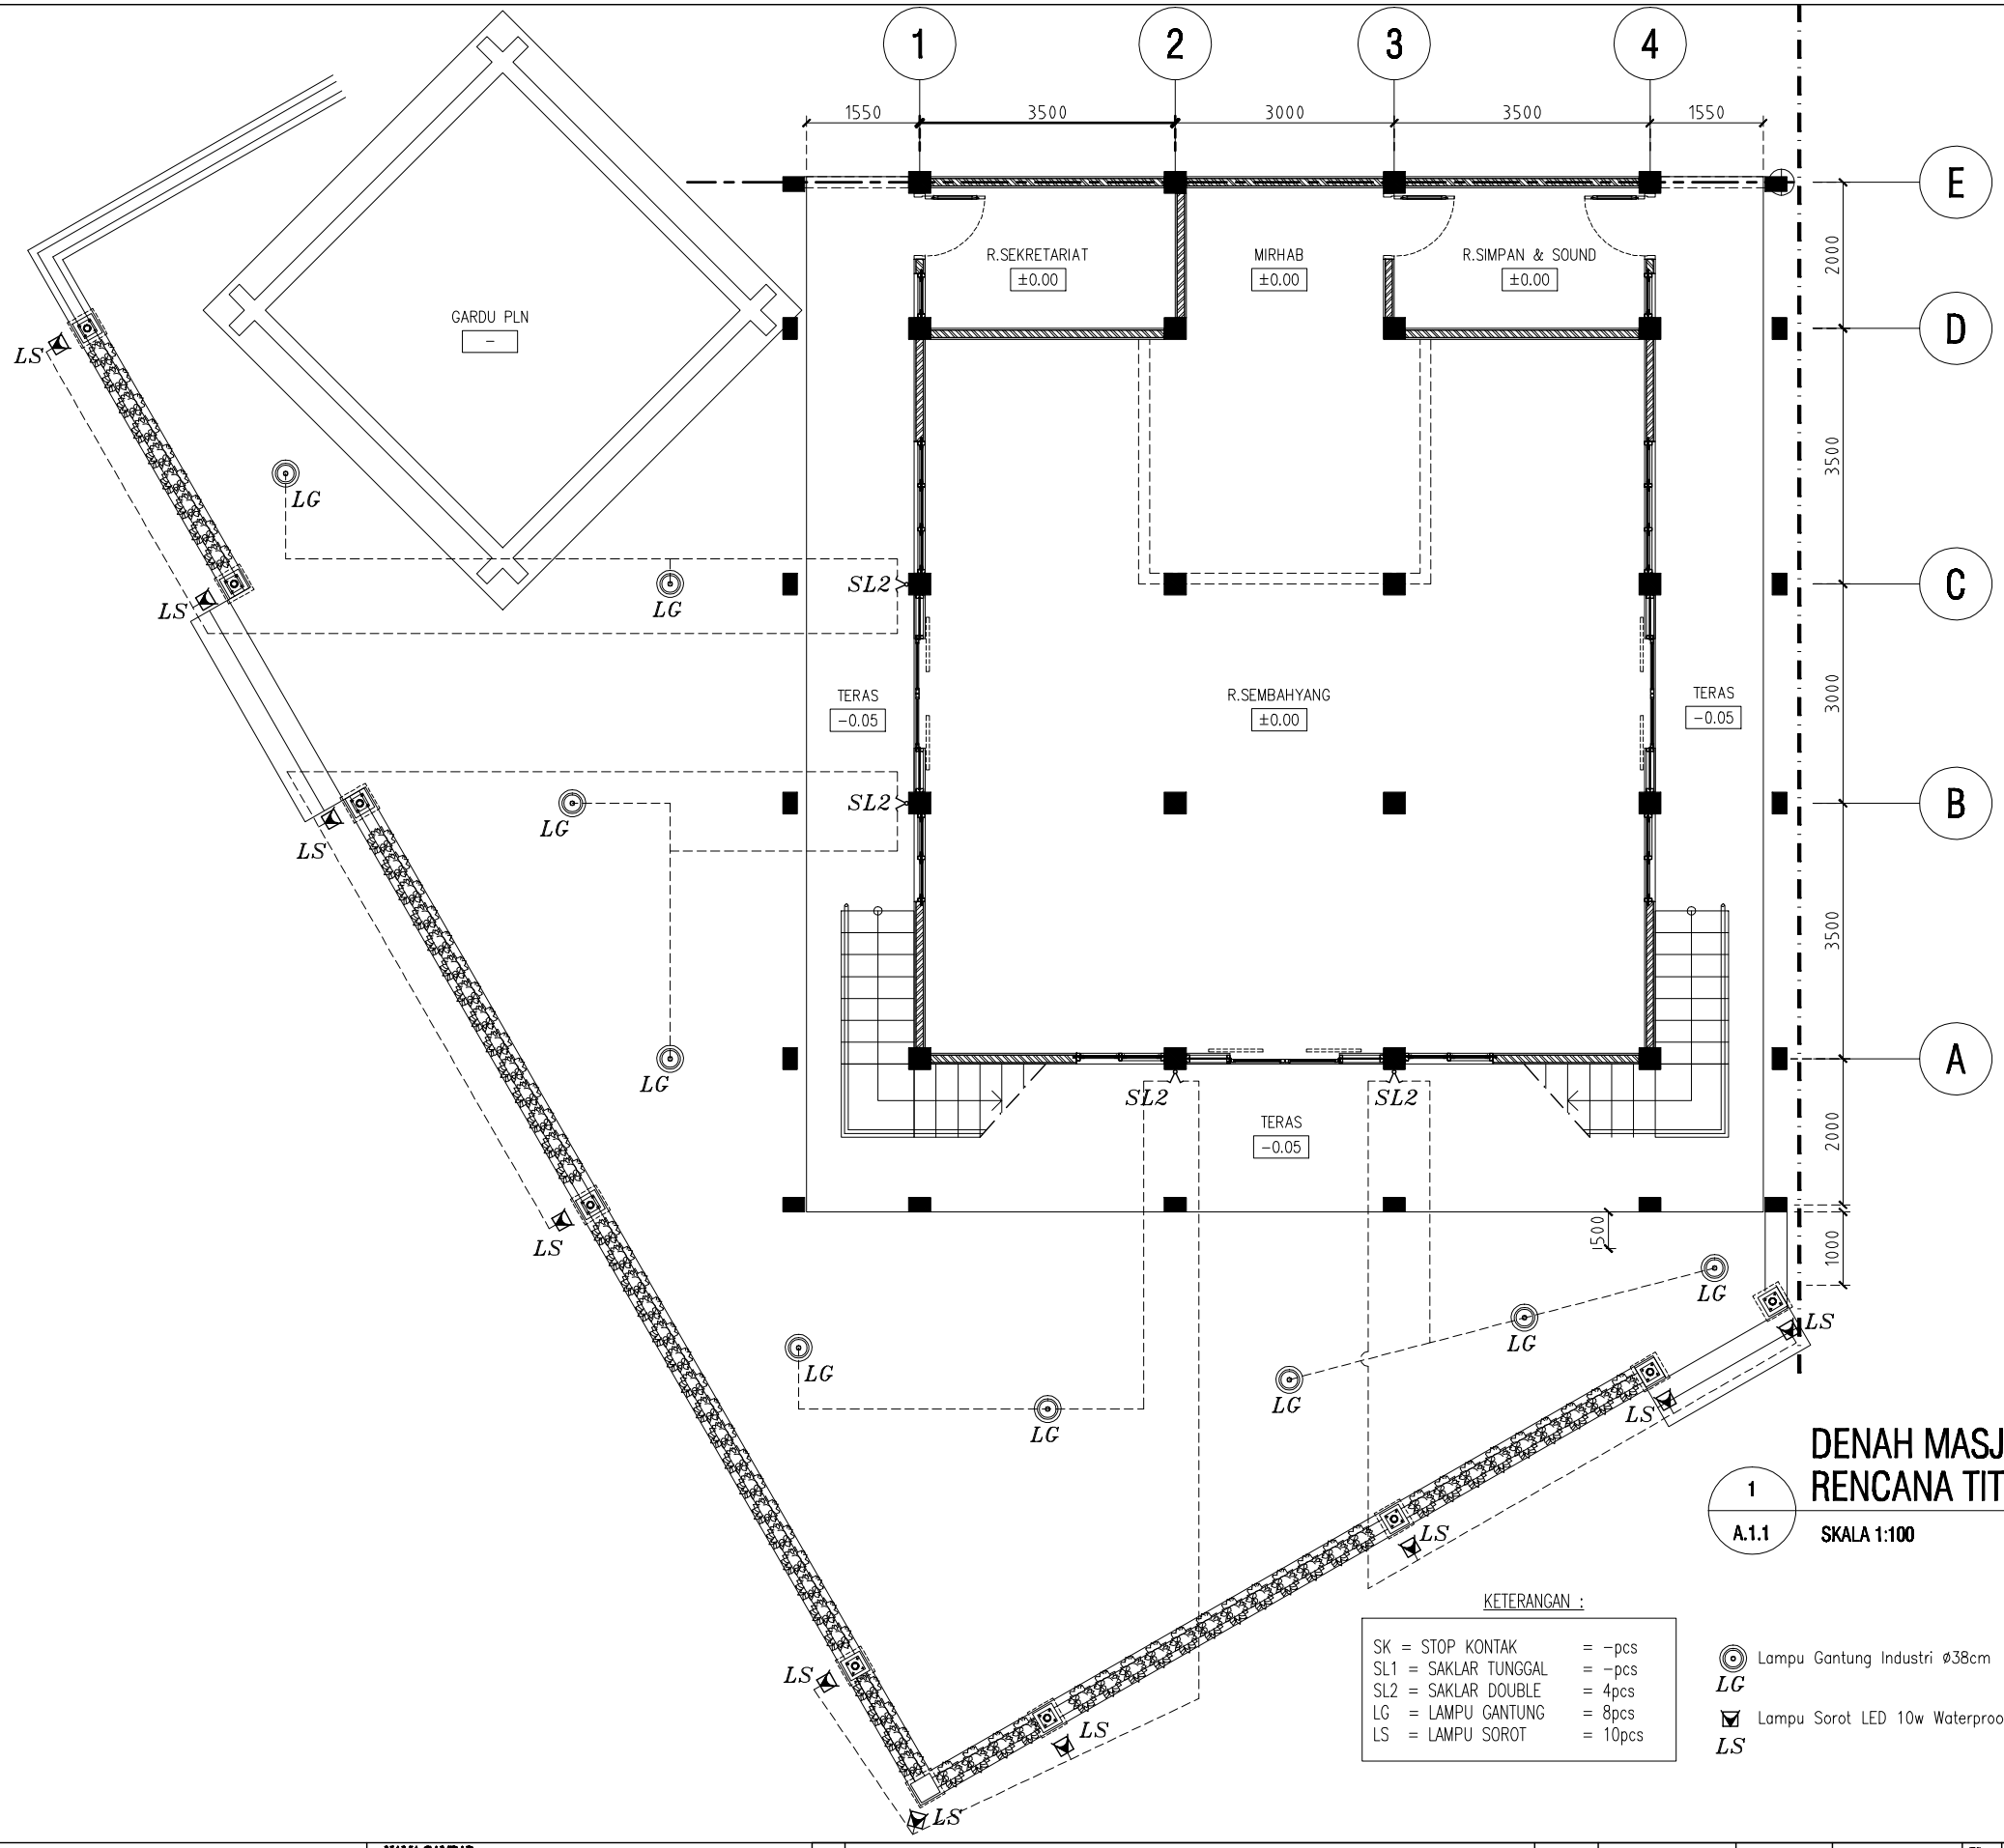

DENAH MASJID
RENCANA TITIK LAMPU

1
A.1.1

SKALA 1:100

KETERANGAN :

SK	= STOP KONTAK	= –pcs
SL1	= SAKLAR TUNGGAL	= –pcs
SL2	= SAKLAR DOUBLE	= 4pcs
LG	= LAMPU GANTUNG	= 8pcs
LS	= LAMPU SOROT	= 10pcs

LG Lampu Gantung Industri ø38cm

LS Lampu Sorot LED 10w Waterproof

Notes :

arsitek
Architecture & Interior
www.arfarsitek99.com

PROYEK / PROJECT: **Masjid Assalam Cluster Kintamani Perumahan Duta Bintaro**

NAMA GAMBAR / DRAWING TITLE: **Canopy Teras Rencana Titik lampu**

NO	REVISI	TANGGAL

SKALA / SCALE: 1 : 100

No.Proyek / No.Project : XXXXXXXX

DIGAMBAR	gunawan	TC	
DRAWN BY		DATE	
DIPERIKSA		TC	
CHECKED BY		DATE	
DISETUJUI		TC	
APPROVED BY		DATE	

DIKELUARKAN UNTUK / ISSUED FOR

NO. GAMBAR / DRAWING NO.: 7

TANGGAL / DATE: 25-05-2019