


NO	REVISI	TANGGAL	SKALA	DIKORIGASI	DIKORIGASI BY	DIKORIGASI	DIKORIGASI BY	DIKORIGASI	DIKORIGASI BY	TANGGAL	NO. GAMBAR
			1 : 100								1

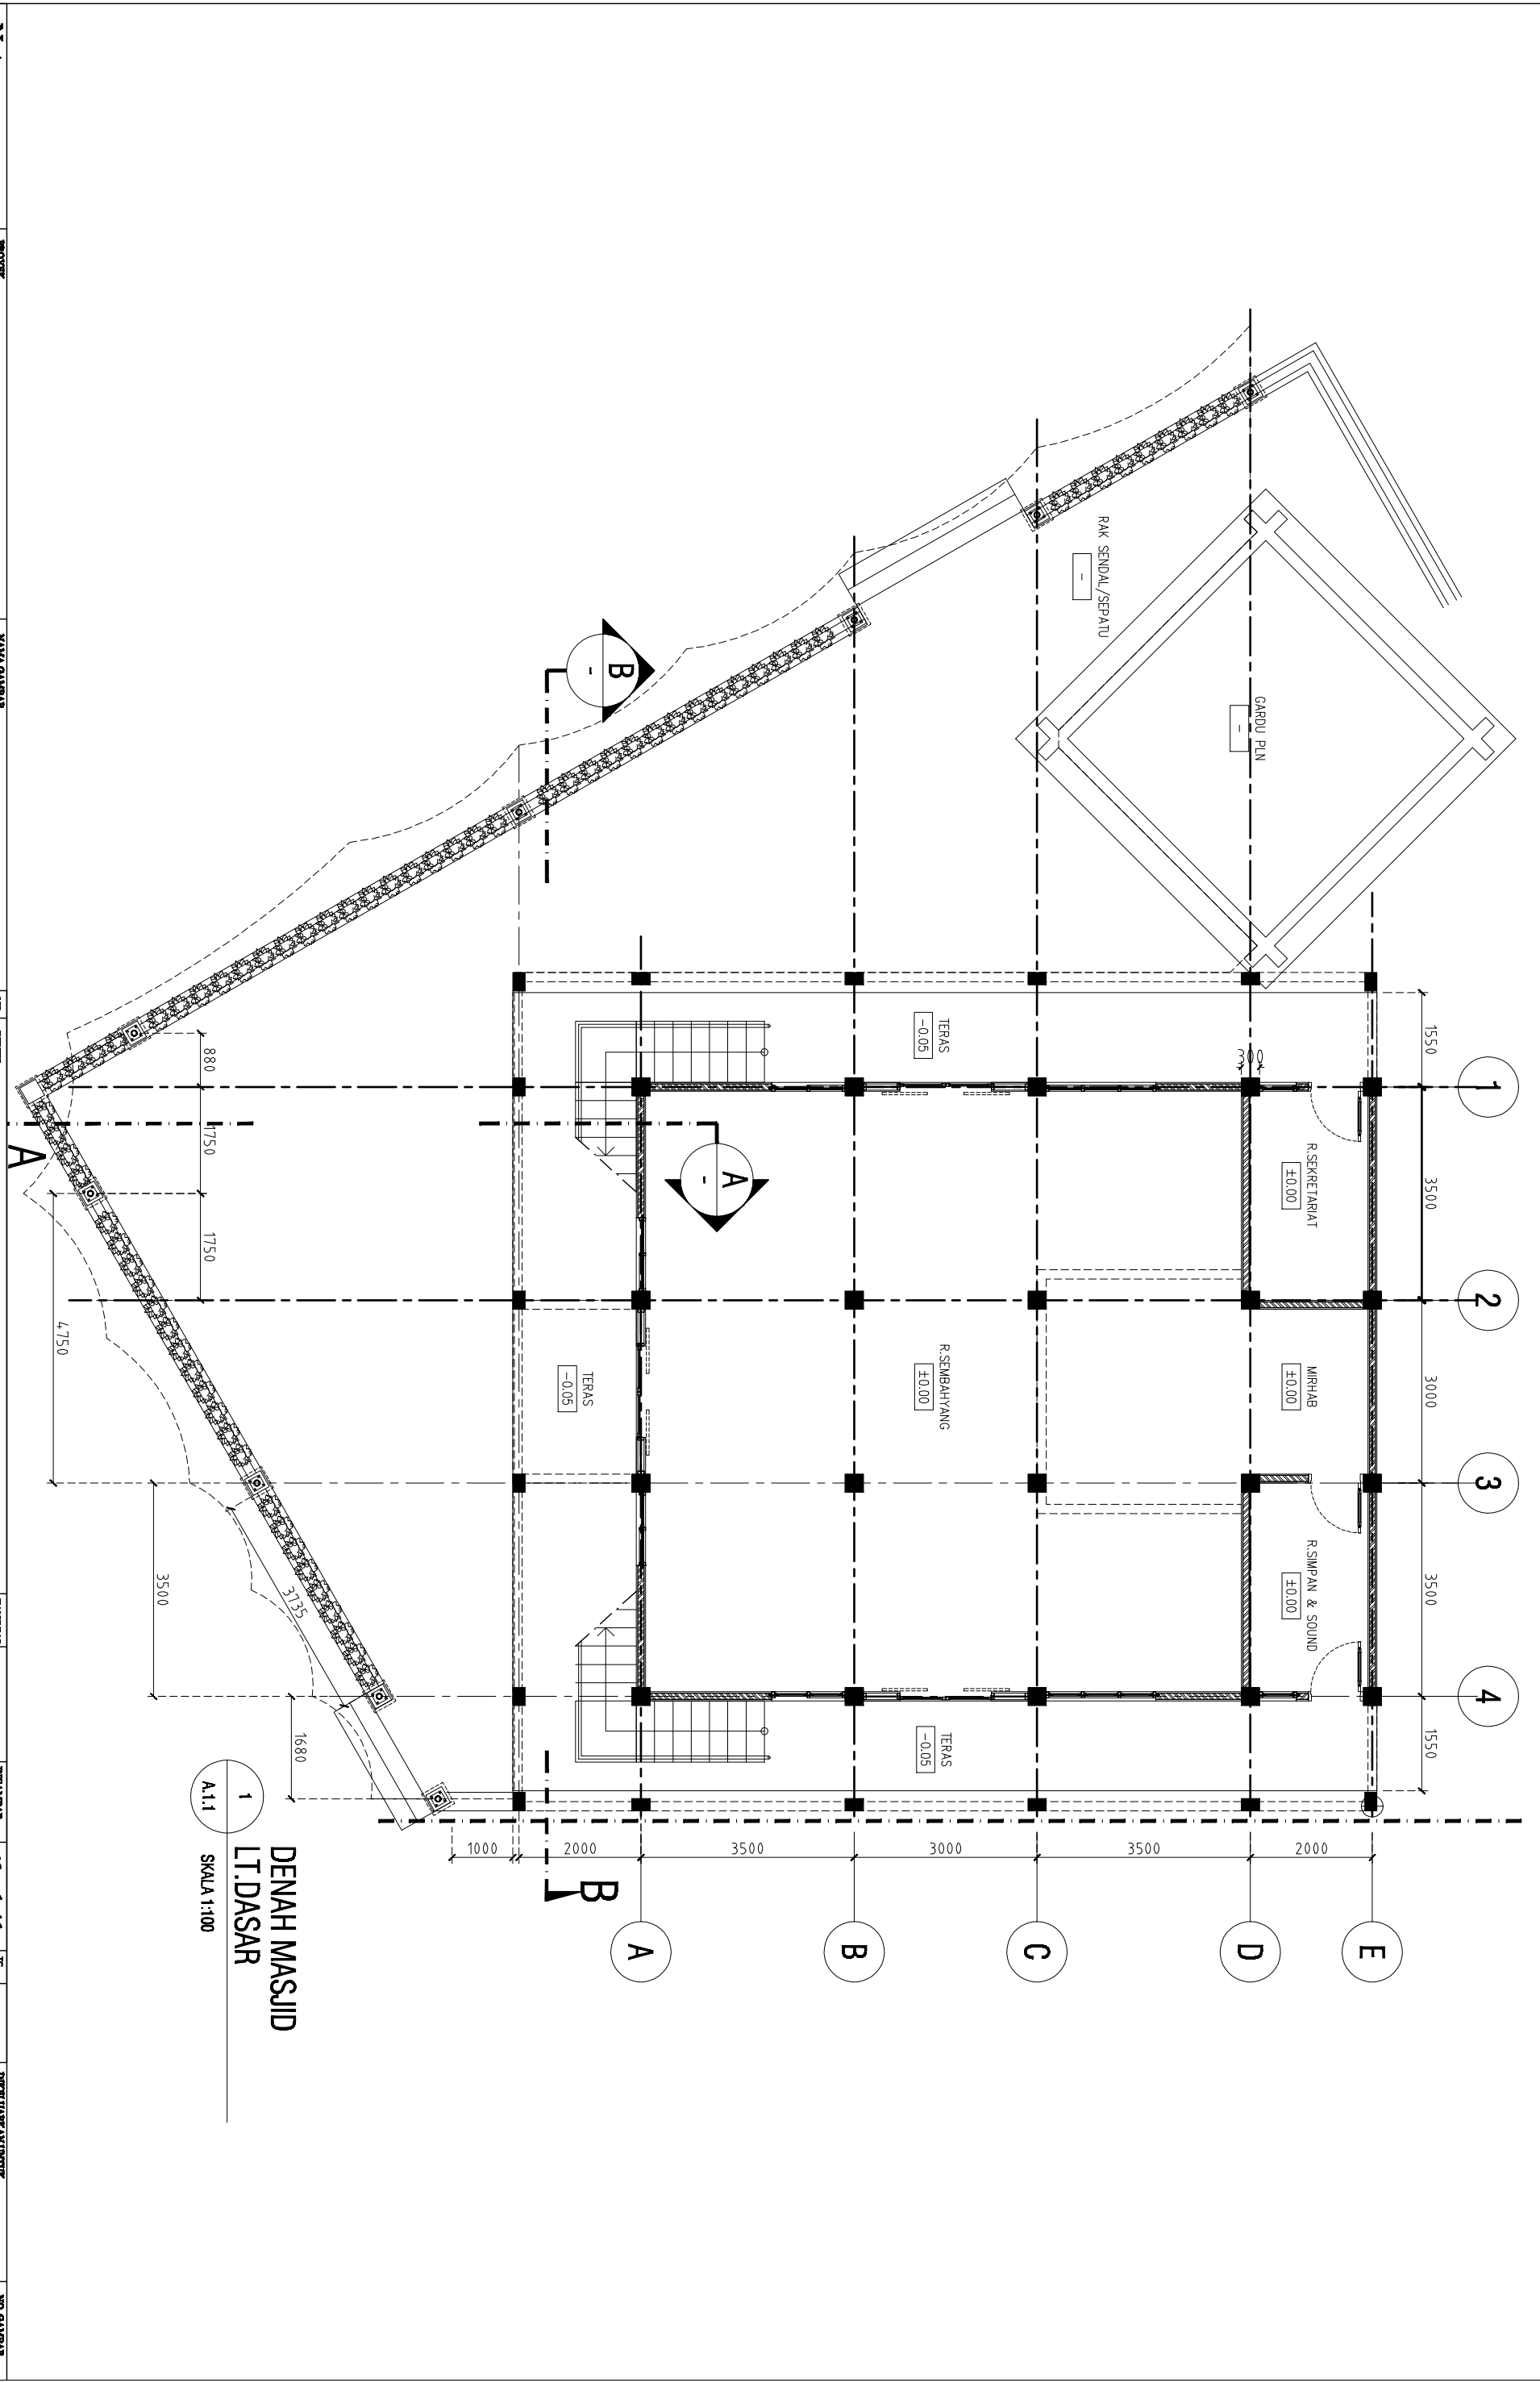

DENAH MASJID
LT.DASAR
A.1.1
SKALA 1:100

DIKORIGASI	DIKORIGASI BY	TANGGAL	NO. GAMBAR
XXXXXXXXXX		25-05-2019	1